

6. LAKÁS

Helyiséglista - Földszint			
Szám	Helyiség neve	Burkolat típusa	Mért terület
0.6.1	Előtér	kerámia	6,23 m ²
0.6.2	WC	kerámia	1,80 m ²
0.6.4	Nappali	vinil	19,99 m ²
0.6.5	Konyha + Étkező	vinil	10,77 m ²
0.6.6	Szoba	laminált p. burk.	10,56 m ²
0.6.7	Fürdő	kerámia	3,40 m ²
0.6.8	Lépcső	kerámia	5,51 m ²
			58,26 m²

TELEKHATÁR

TELEKHATÁR

TELEKHATÁR

TELEKHATÁR

TELEKHATÁR

TELEKHATÁR

TELEKHATÁR

TELEKHATÁR

TELEKHATÁR

TELEKHATÁR

TELEKHATÁR

TELEKHATÁR

TELEKHATÁR

TELEKHATÁR

TELEKHATÁR

TELEKHATÁR

TELEKHATÁR

TELEKHATÁR

TELEKHATÁR

TELEKHATÁR

TELEKHATÁR

TELEKHATÁR

TELEKHATÁR

TELEKHATÁR

TELEKHATÁR

TELEKHATÁR

TELEKHATÁR

TELEKHATÁR

TELEKHATÁR

TELEKHATÁR

TELEKHATÁR

TELEKHATÁR

TELEKHATÁR

TELEKHATÁR

TELEKHATÁR

TELEKHATÁR

TELEKHATÁR

TELEKHATÁR

TELEKHATÁR

TELEKHATÁR

TELEKHATÁR



TELEKHATÁR

D-D

D-D

C-C

C-C

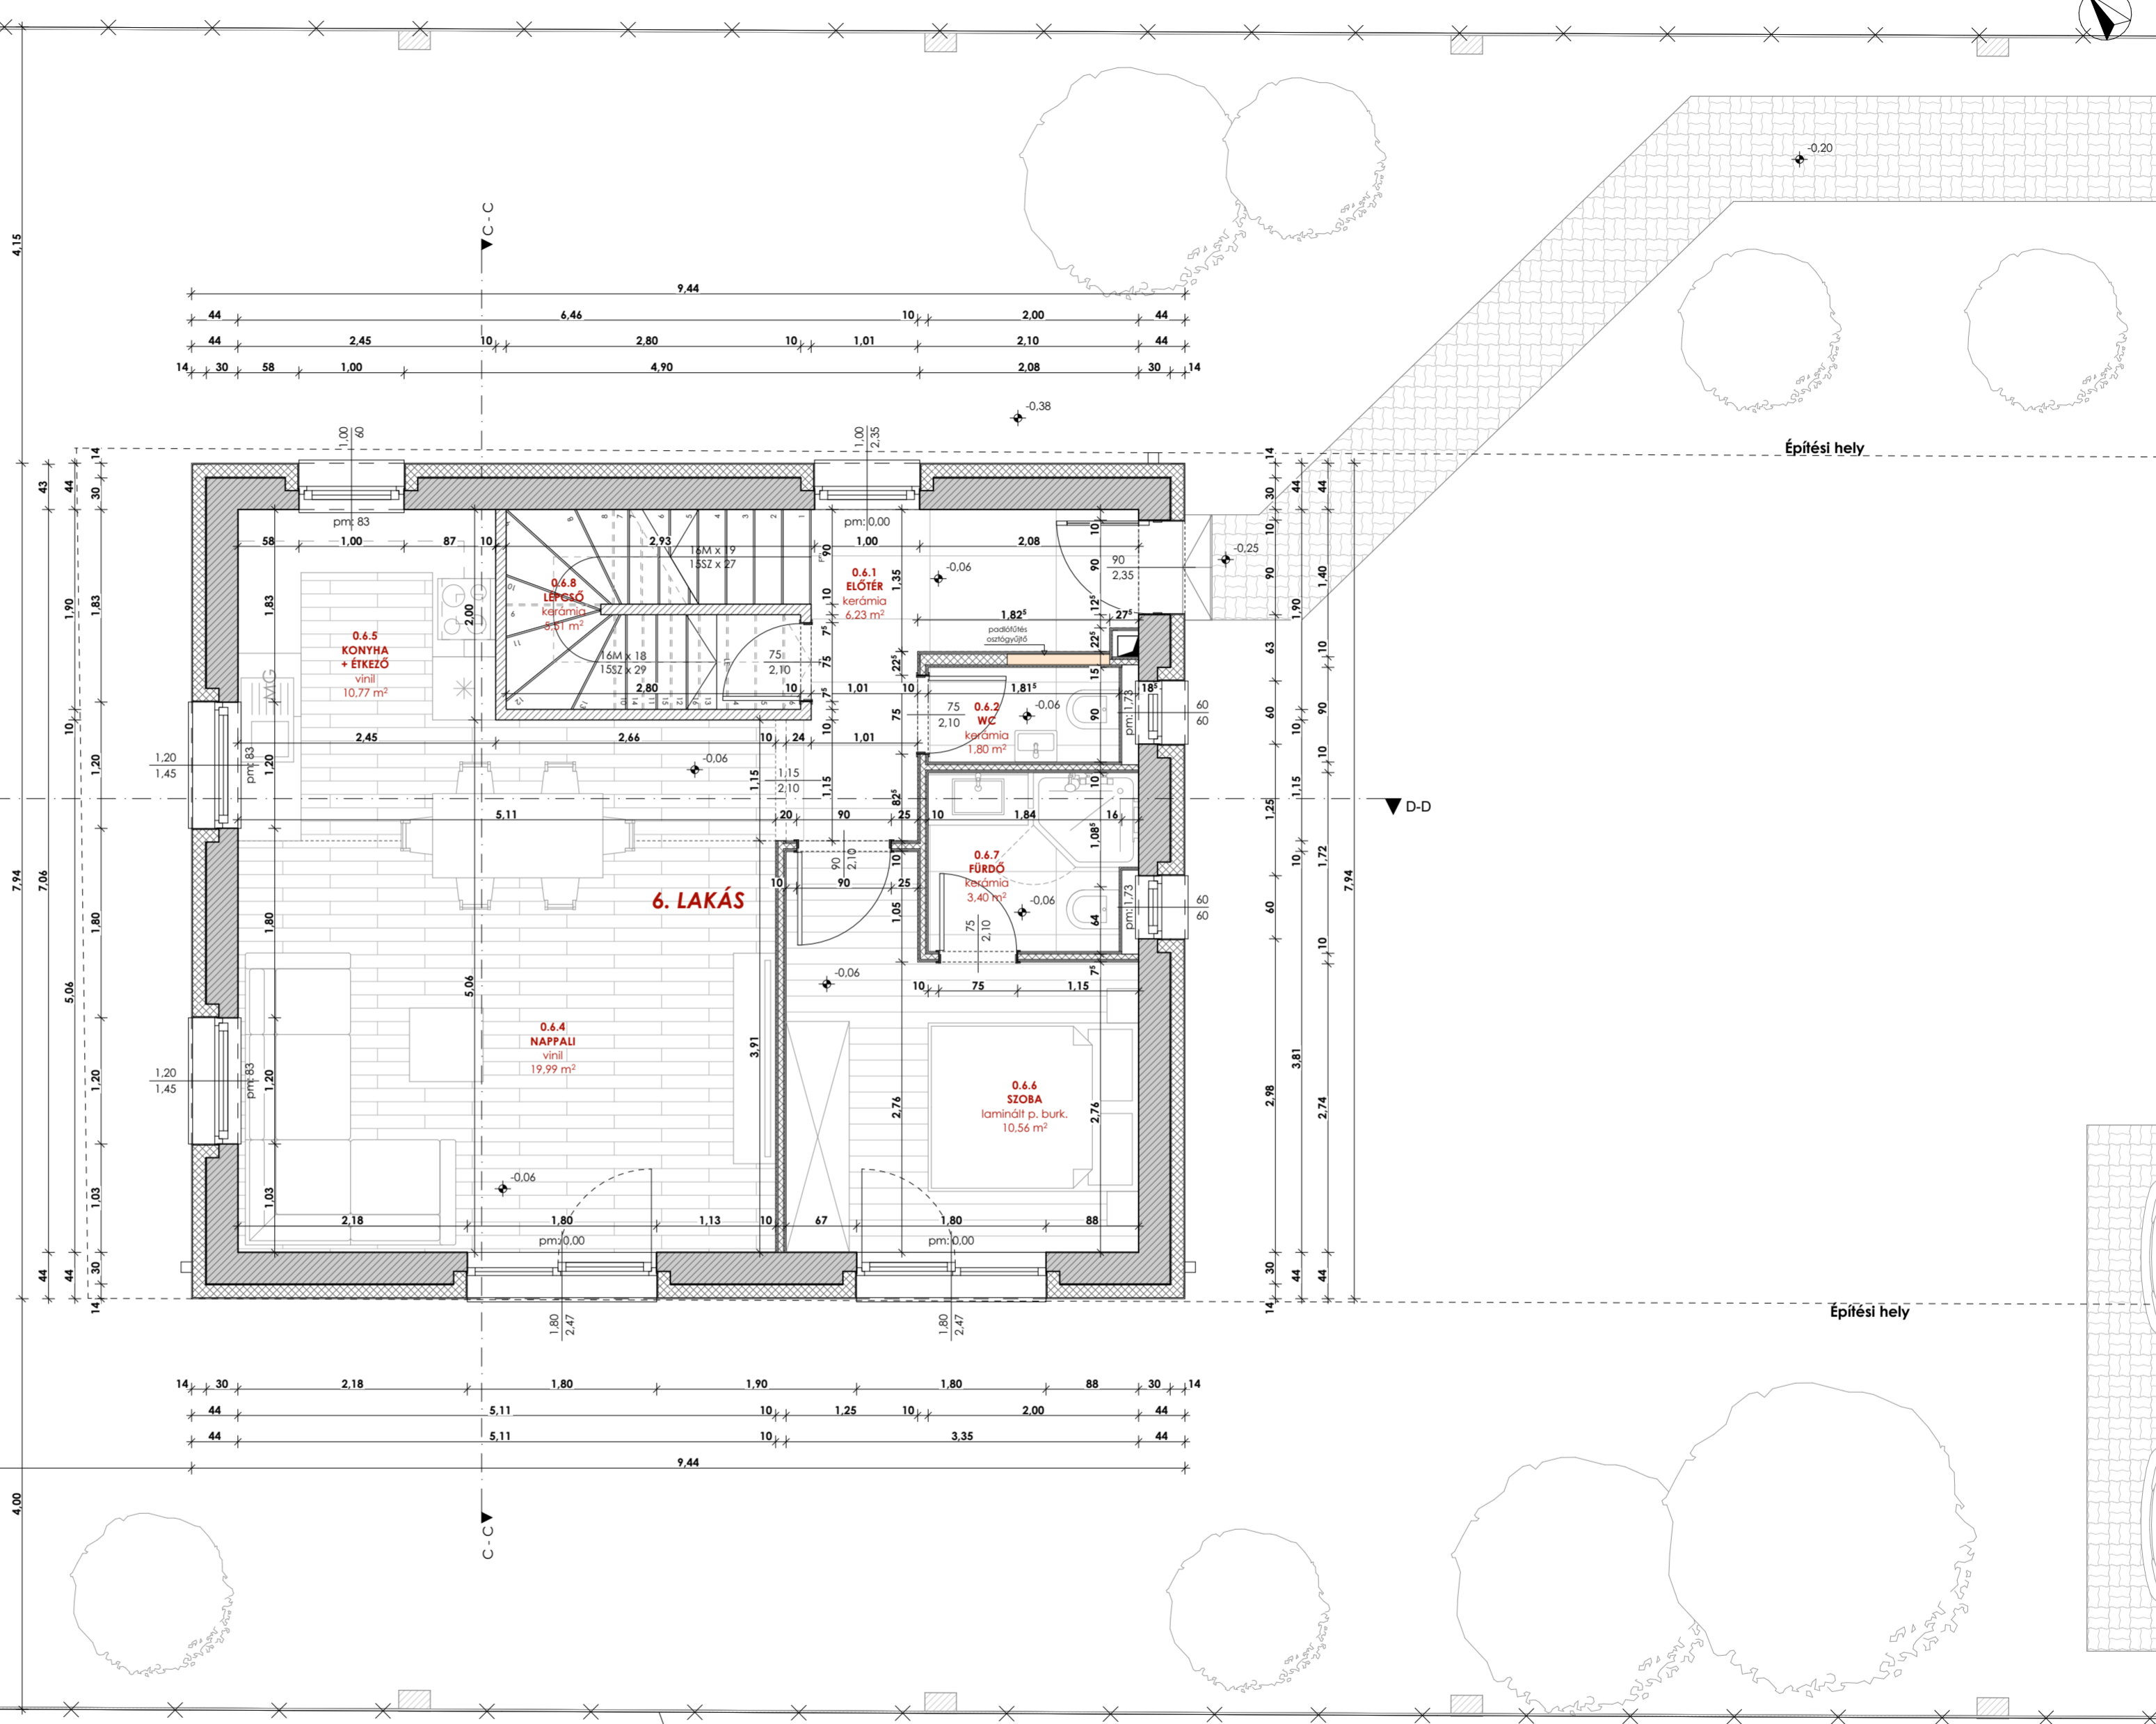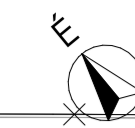

GENÉRIÁL TERVEZŐ:
CONSOLUM ARCHITECTS Kft.
 székhely: 2161 Csomád, Levente utca 14/a
 e-mail: meszaros.mate@consolum.hu
 telefon: +36-70-510-5772
 TERVEZŐ: TERV. N. / KAMARAI TSZ.
 ÉPÍTÉSZET: Bodnár Anett É 13-1642
 ÉPÍTÉSZET:

TÁRS TERVEZŐ:
SZAKÁGI TERVEZŐK:
 TERVEZŐ: TERV. N. / KAMARAI TSZ.
 STATIKUS TERVEZŐ: -
 ÉPÜLETGÉPÉSZET: -
 ÉPÜLETVILÁMOSÁSG: -

MEGRENDÉLŐ, ÉPÍTŐ:
X Build Kft.
Tápai Attila Béla
 8621 Zamárdi, Hársfa utca 9
 e-mail: info@xbuild.hu
 telefon: +36 20 742 0994

Megjegyzések:
 - ±0,00 m = 115,05 mBf a földszinti padlószint.
 - Az ingatlan meglévő közműbekötésekkel rendelkezik.
 - Méretek a helyszínen ellenőrzendőek.
 - Dokumentáció a szakági anyagokkal együtt értelmezendő.
 - A látnytervek illusztrációs céllal készültek.
 - A tervrajzok a CONSOLUM ARCHITECTS KFT. szellemi tulajdonát képezik.

TERVFAJTA: **Alaprajz**
 MUNKA MEGNEVEZÉS: **XIV. TÖBBLAKÁSOS TÁRSASHÁZ**
 1147 XIV. CSÖMÖRI ÚT 144.
 Hrsz.: 31267/81
 RAJZ MEGNEVEZÉS: **B épület - Földszinti Alaprajz**
 RAJZSZÁM: **F - 08**
 LÉPTÉK: **1:50**
 DÁTUM: **2025. 12. 19.**